




1 PLANTA BAIXA ATUALIZADA
ESCALA: 1:50

Tabela de Janelas			
Tipo	Descrição	Dimensões	Quantidade
J1	Janela Basculante	0,70 x 0,50 x 1,60 m	4
J2	Janela 1 Folha de Vidro	1,20 x 3,00 x 0,00 m	1
J3	Janela Correr 1 folha de Vidro	2,00 x 0,50 x 2,10 m	2
J4	Janela Blindex	2,00 x 1,20 x 0,90 m	24

Tabela de Portas			
Tipos	Descrição	Dimensões	Quantidade
P1	Porta de Abrir de Madeira	0,80 x 2,10 m	23
P2	Porta de Abrir de Madeira	0,90 x 2,10 m	3
P3	Porta de Correr de Madeira	0,90 x 2,10 m	1
P4	Porta de Correr de Vidro 4 folhas	2,50 x 2,10 m	1
P5	Porta de correr de Vidro 3 folhas	3,00 x 2,10 m	1

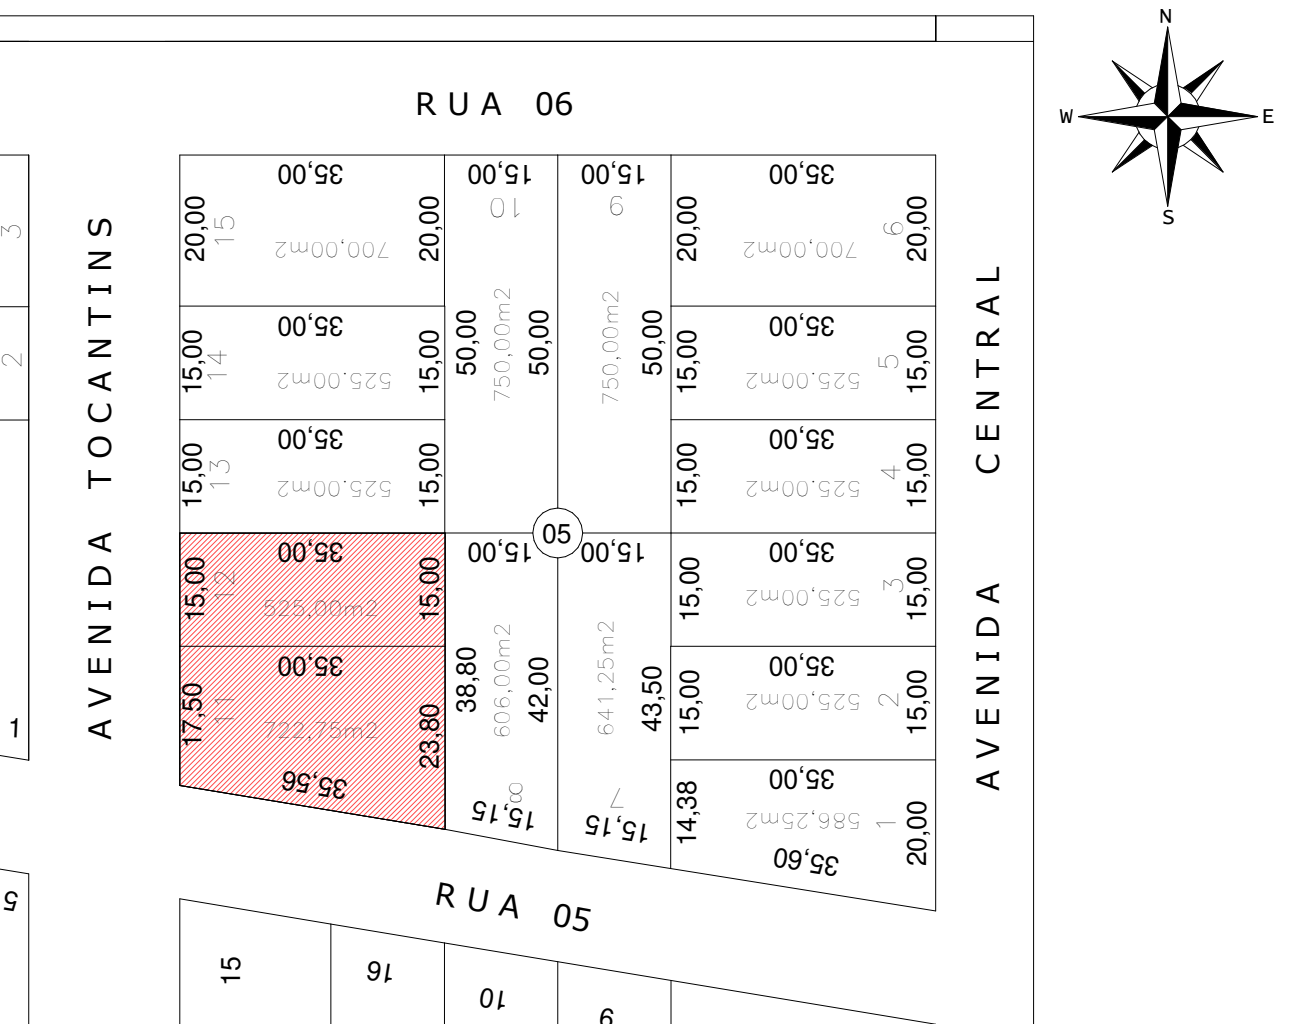

Planta de Situação
ESCALA: 1:1000

PROJETO ARQUITETÔNICO REFORMA

Obra: REFORMA DA CÂMARA MUNICIPAL DE ALIANÇA DO TOCANTINS

Endereço: Rua 05, nº 114, Centro, Aliança do Tocantins/TO CEP: 77.455-000

Proprietário: CÂMARA MUNICIPAL DE ALIANÇA - TO

QUADRO DE ÁREAS ANALÍTICO		ASS: 1
Área do Terreno	1.347,75 m²	CÂMARA MUNICIPAL DE ALIANÇA - TO CNPJ: 25.842.235/0001-77 PROPRIETÁRIO
Gabinete	129,75 m²	
Banheiro	23,38 m²	PROPRIETÁRIO
Recepção	9,04 m²	
Sala de Reuniões	40,96 m²	ENG. JOSÉ COELHO DE OLIVEIRA ENG. CIVIL E ENG. DE RES. DO TRABALHO CREA 184432D-TO AUTOR DO PROJETO
Cantina	10,07 m²	
Arquivo	19,47 m²	ASS: 2
Deposito	16,61 m²	
Almoanado	12,16 m²	CO-AUTOR DO PROJETO
Servidor	15,71 m²	
Departamento Jurídico	20,39 m²	ASS: 3
Planta	10,33 m²	
Estacionamento Coberto	116,40 m²	ASS: 4

ÁREA TOTAL CONSTRUÍDA		ASS: 5
Área total construída	731,80 m²	ENG. JOSÉ COELHO DE OLIVEIRA ENG. CIVIL E ENG. DE RES. DO TRABALHO CREA 184432D-TO RESPONSÁVEL TÉCNICO
Área de terreno	1.347,75 m²	
Área de obra	41,05 m²	ASS: 6
Área de obra	0,00 m²	

ESCALA:		DATA:	ARQUIVO:
INDICADAS		JULHO/2025	Italo de Oliveira Silva

CONTEÚDO:		FOLHA
1 - Planta Baixa Atualizada		01/03
2 - Planta de Situação		