




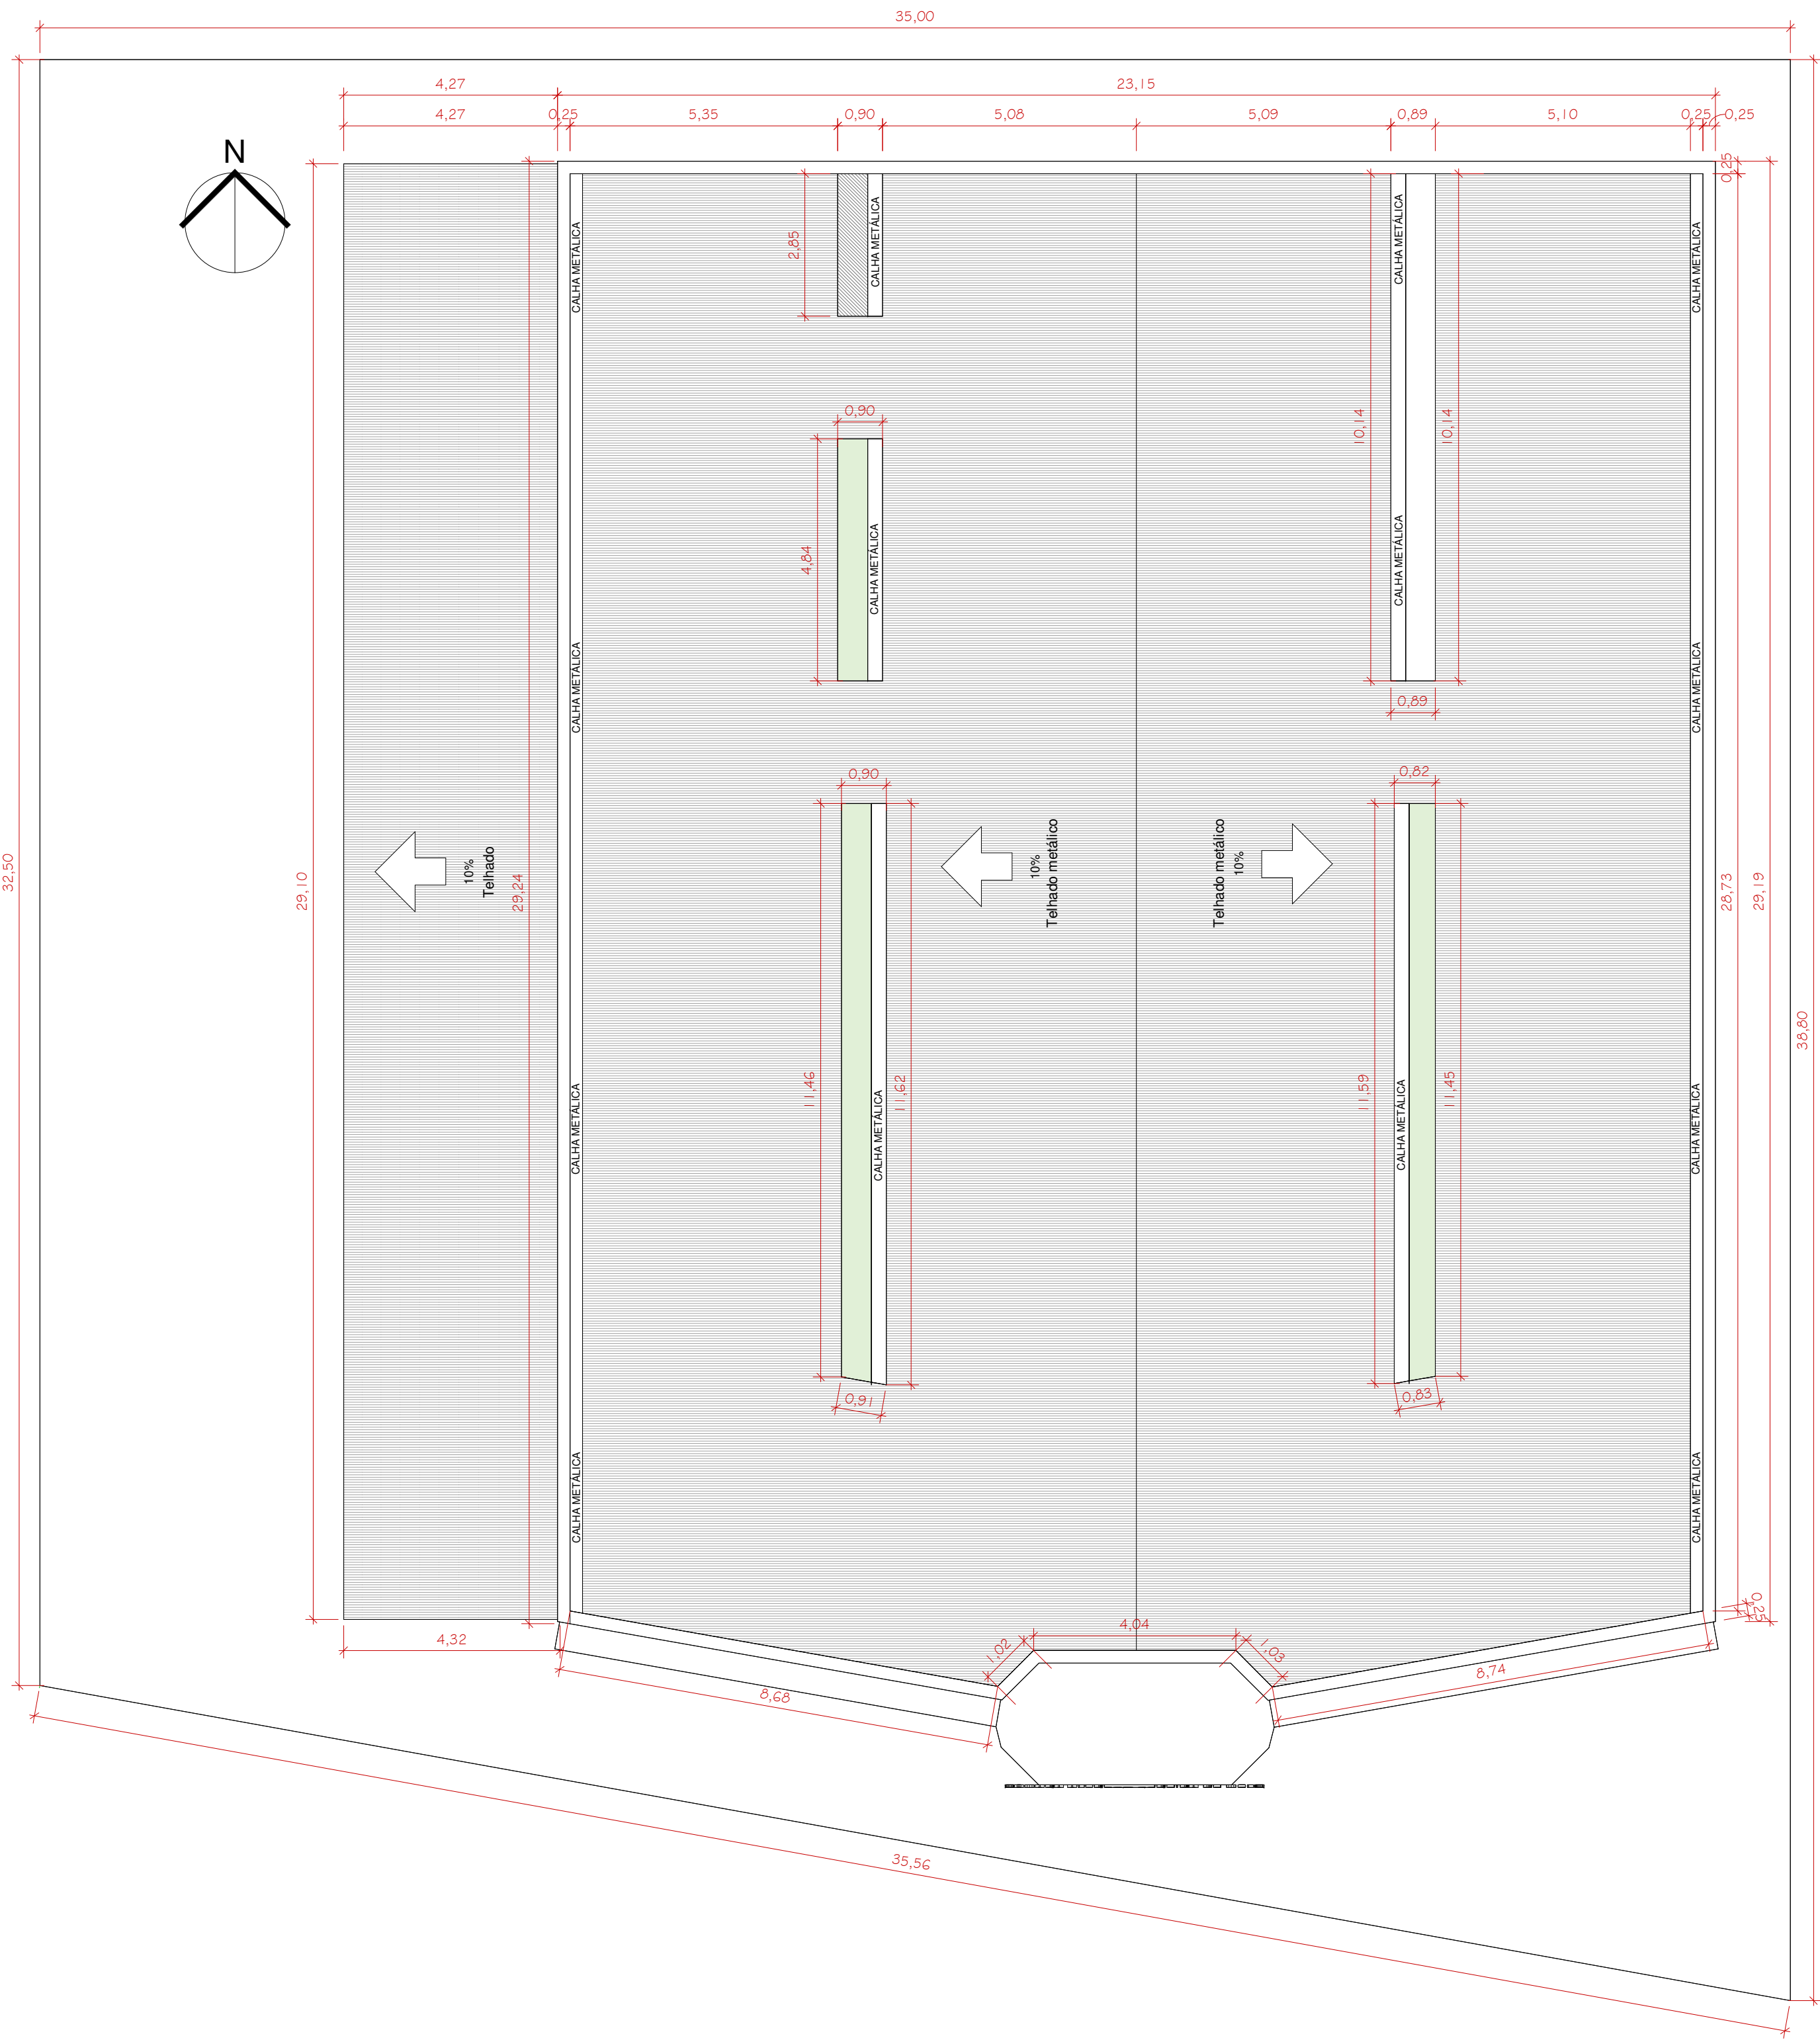

1 PLANTA DE COBERTURA
ESCALA: 1:100

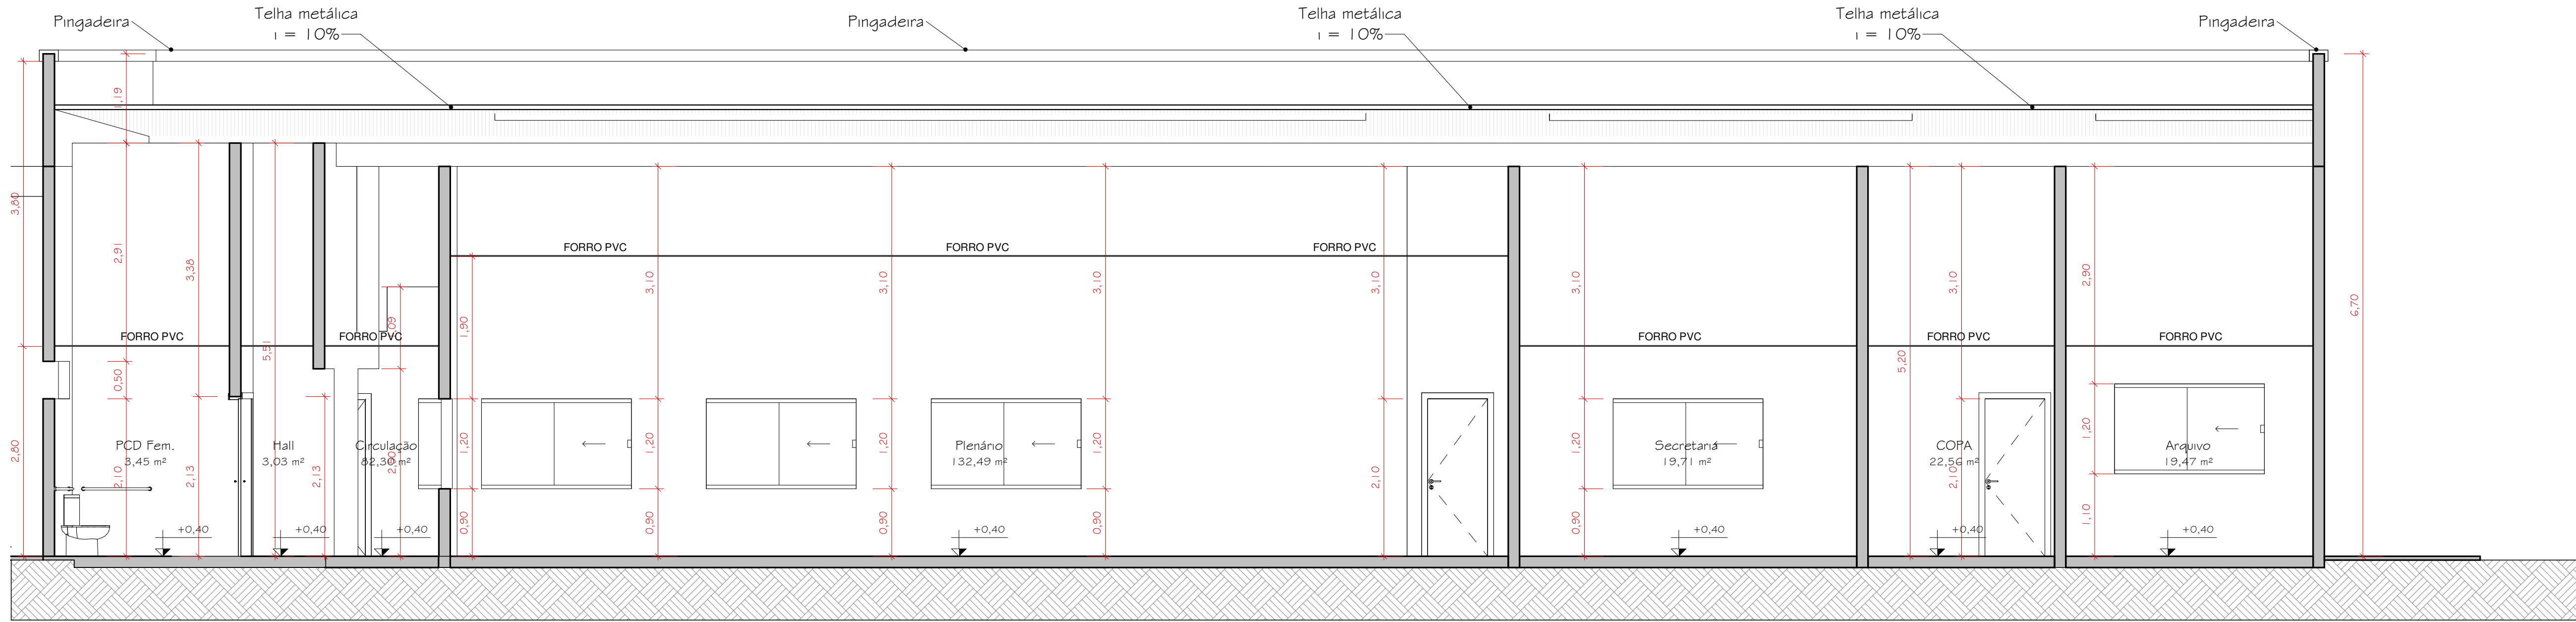

4 Corte A
ESCALA: 1:50

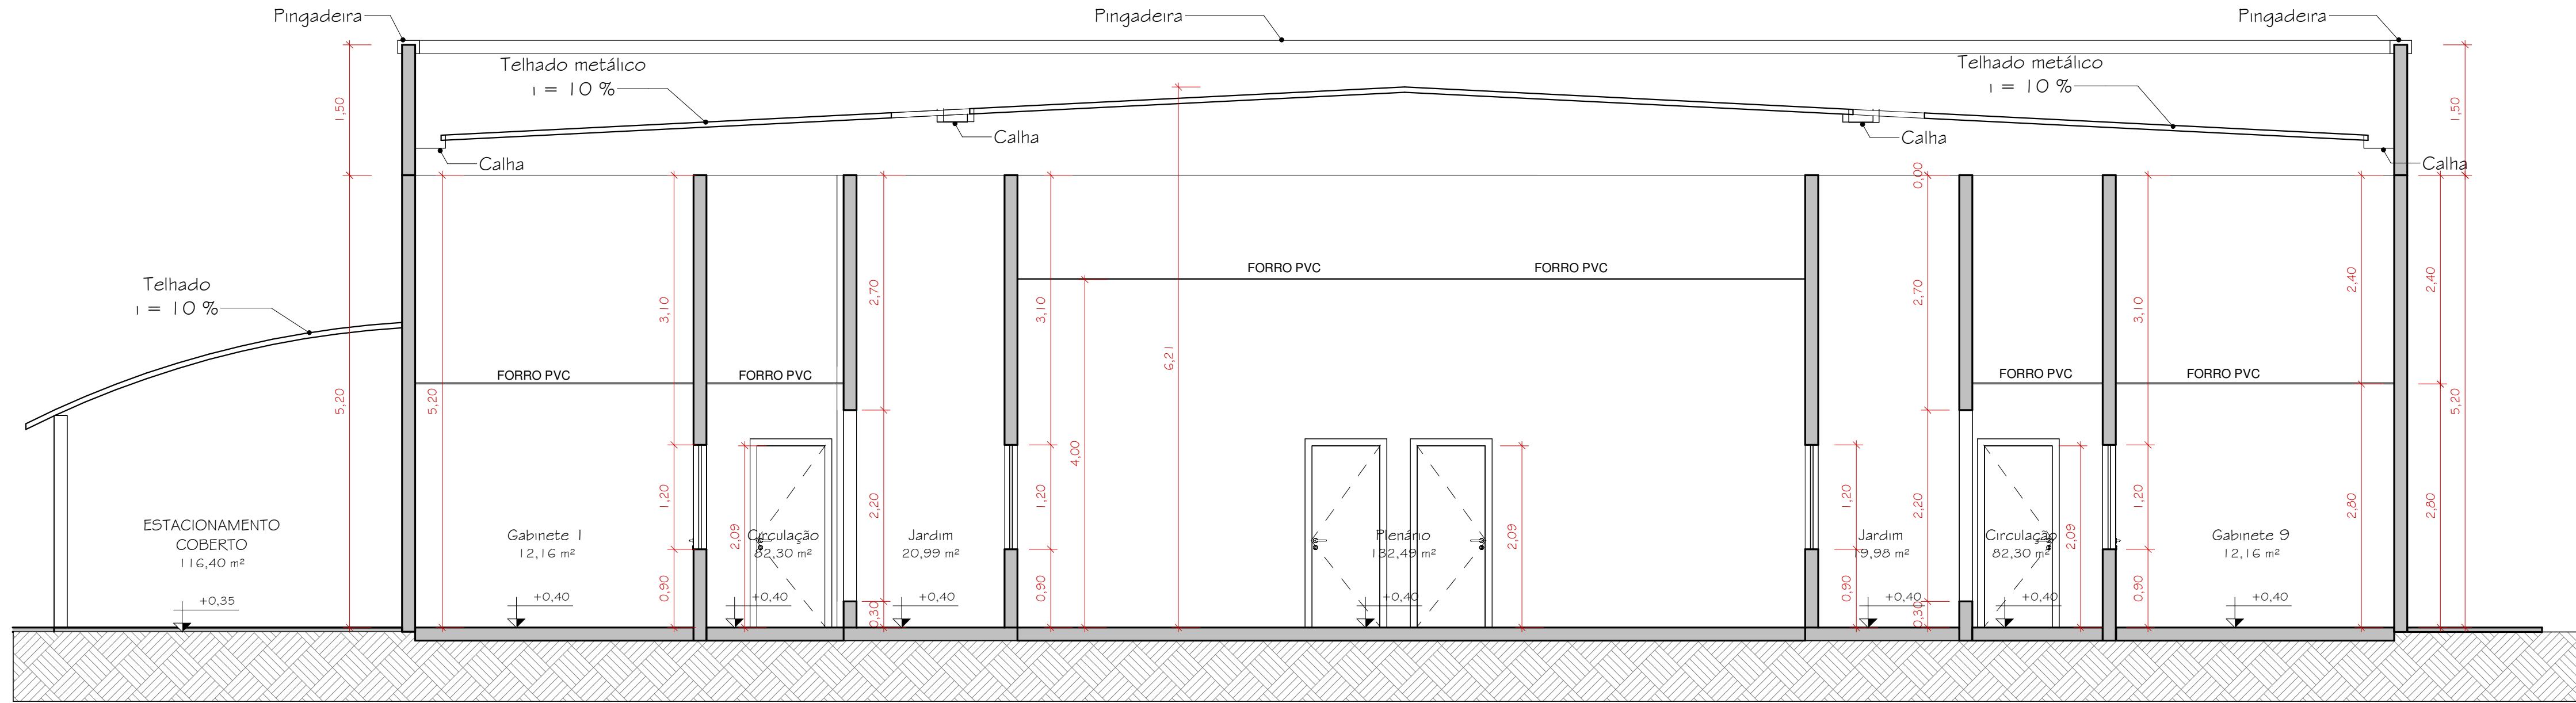

3 Corte B
ESCALA: 1:50



2 FACHADA
ESCALA: 1:50

PROJETO ARQUITETÔNICO REFORMA

Obra: REFORMA DA CÂMARA MUNICIPAL DE ALIANÇA DO TOCANTINS

Endereço: Rua 05, nº 114, Centro, Aliança do Tocantins/TO CEP: 77.455-000

Proprietário: CÂMARA MUNICIPAL DE ALIANÇA - TO

QUADRO DE ÁREAS ANALÍTICO		ASS.:
Área Total Construída	1.247,75 m²	CÂMARA MUNICIPAL DE ALIANÇA - TO CNPJ: 25.842.235/0001-77 PROPRIETÁRIO
Gabinete	129,75 m²	
Banheiro	2,38 m²	ENG. JOSÉ COELHO DE OLIVEIRA ENG. CIVIL E ENG. DE RES. DO TRABALHO CREA 184320-D-TO AUTOR DO PROJETO
Recepção	9,94 m²	
Sala de Reuniões	40,00 m²	ASS.:
Cofre	10,07 m²	
Arquivo	19,87 m²	CO-AUTOR DO PROJETO
Deposito	16,01 m²	
Armazenado	12,16 m²	ASS.:
Secretaria	15,71 m²	
Departamento Jurídico	20,39 m²	ENG. JOSÉ COELHO DE OLIVEIRA ENG. CIVIL E ENG. DE RES. DO TRABALHO CREA 184320-D-TO RESPONSÁVEL TÉCNICO
Plano	10,00 m²	
Estacionamento Coberto	116,40 m²	CO-AUTOR DO PROJETO

ÁREA TOTAL CONSTRUIDA		ASS.:
Área Total Construída	721,80 m²	ENG. JOSÉ COELHO DE OLIVEIRA ENG. CIVIL E ENG. DE RES. DO TRABALHO CREA 184320-D-TO RESPONSÁVEL TÉCNICO
Área de Cobertura	10,00 m²	
Área de Paredes	41,25 m²	ASS.:
Área de Piso	0,00 m²	

ESCALA:		DATA:	ARQUIVO:
INDICADAS		JULHO/2025	Italo de Oliveira Silva

CONTEÚDO:		FOLHA
1 - Planta de Cobertura		03/03
2 - Fachada		
3 - Corte AA		
4 - Corte BB		
5 - Planta de Situação		



COELHO NETO
Arquitetura e Engenharia
Contato: (61) 3333-1111
e-mail: contato@coelho.neto.com.br