


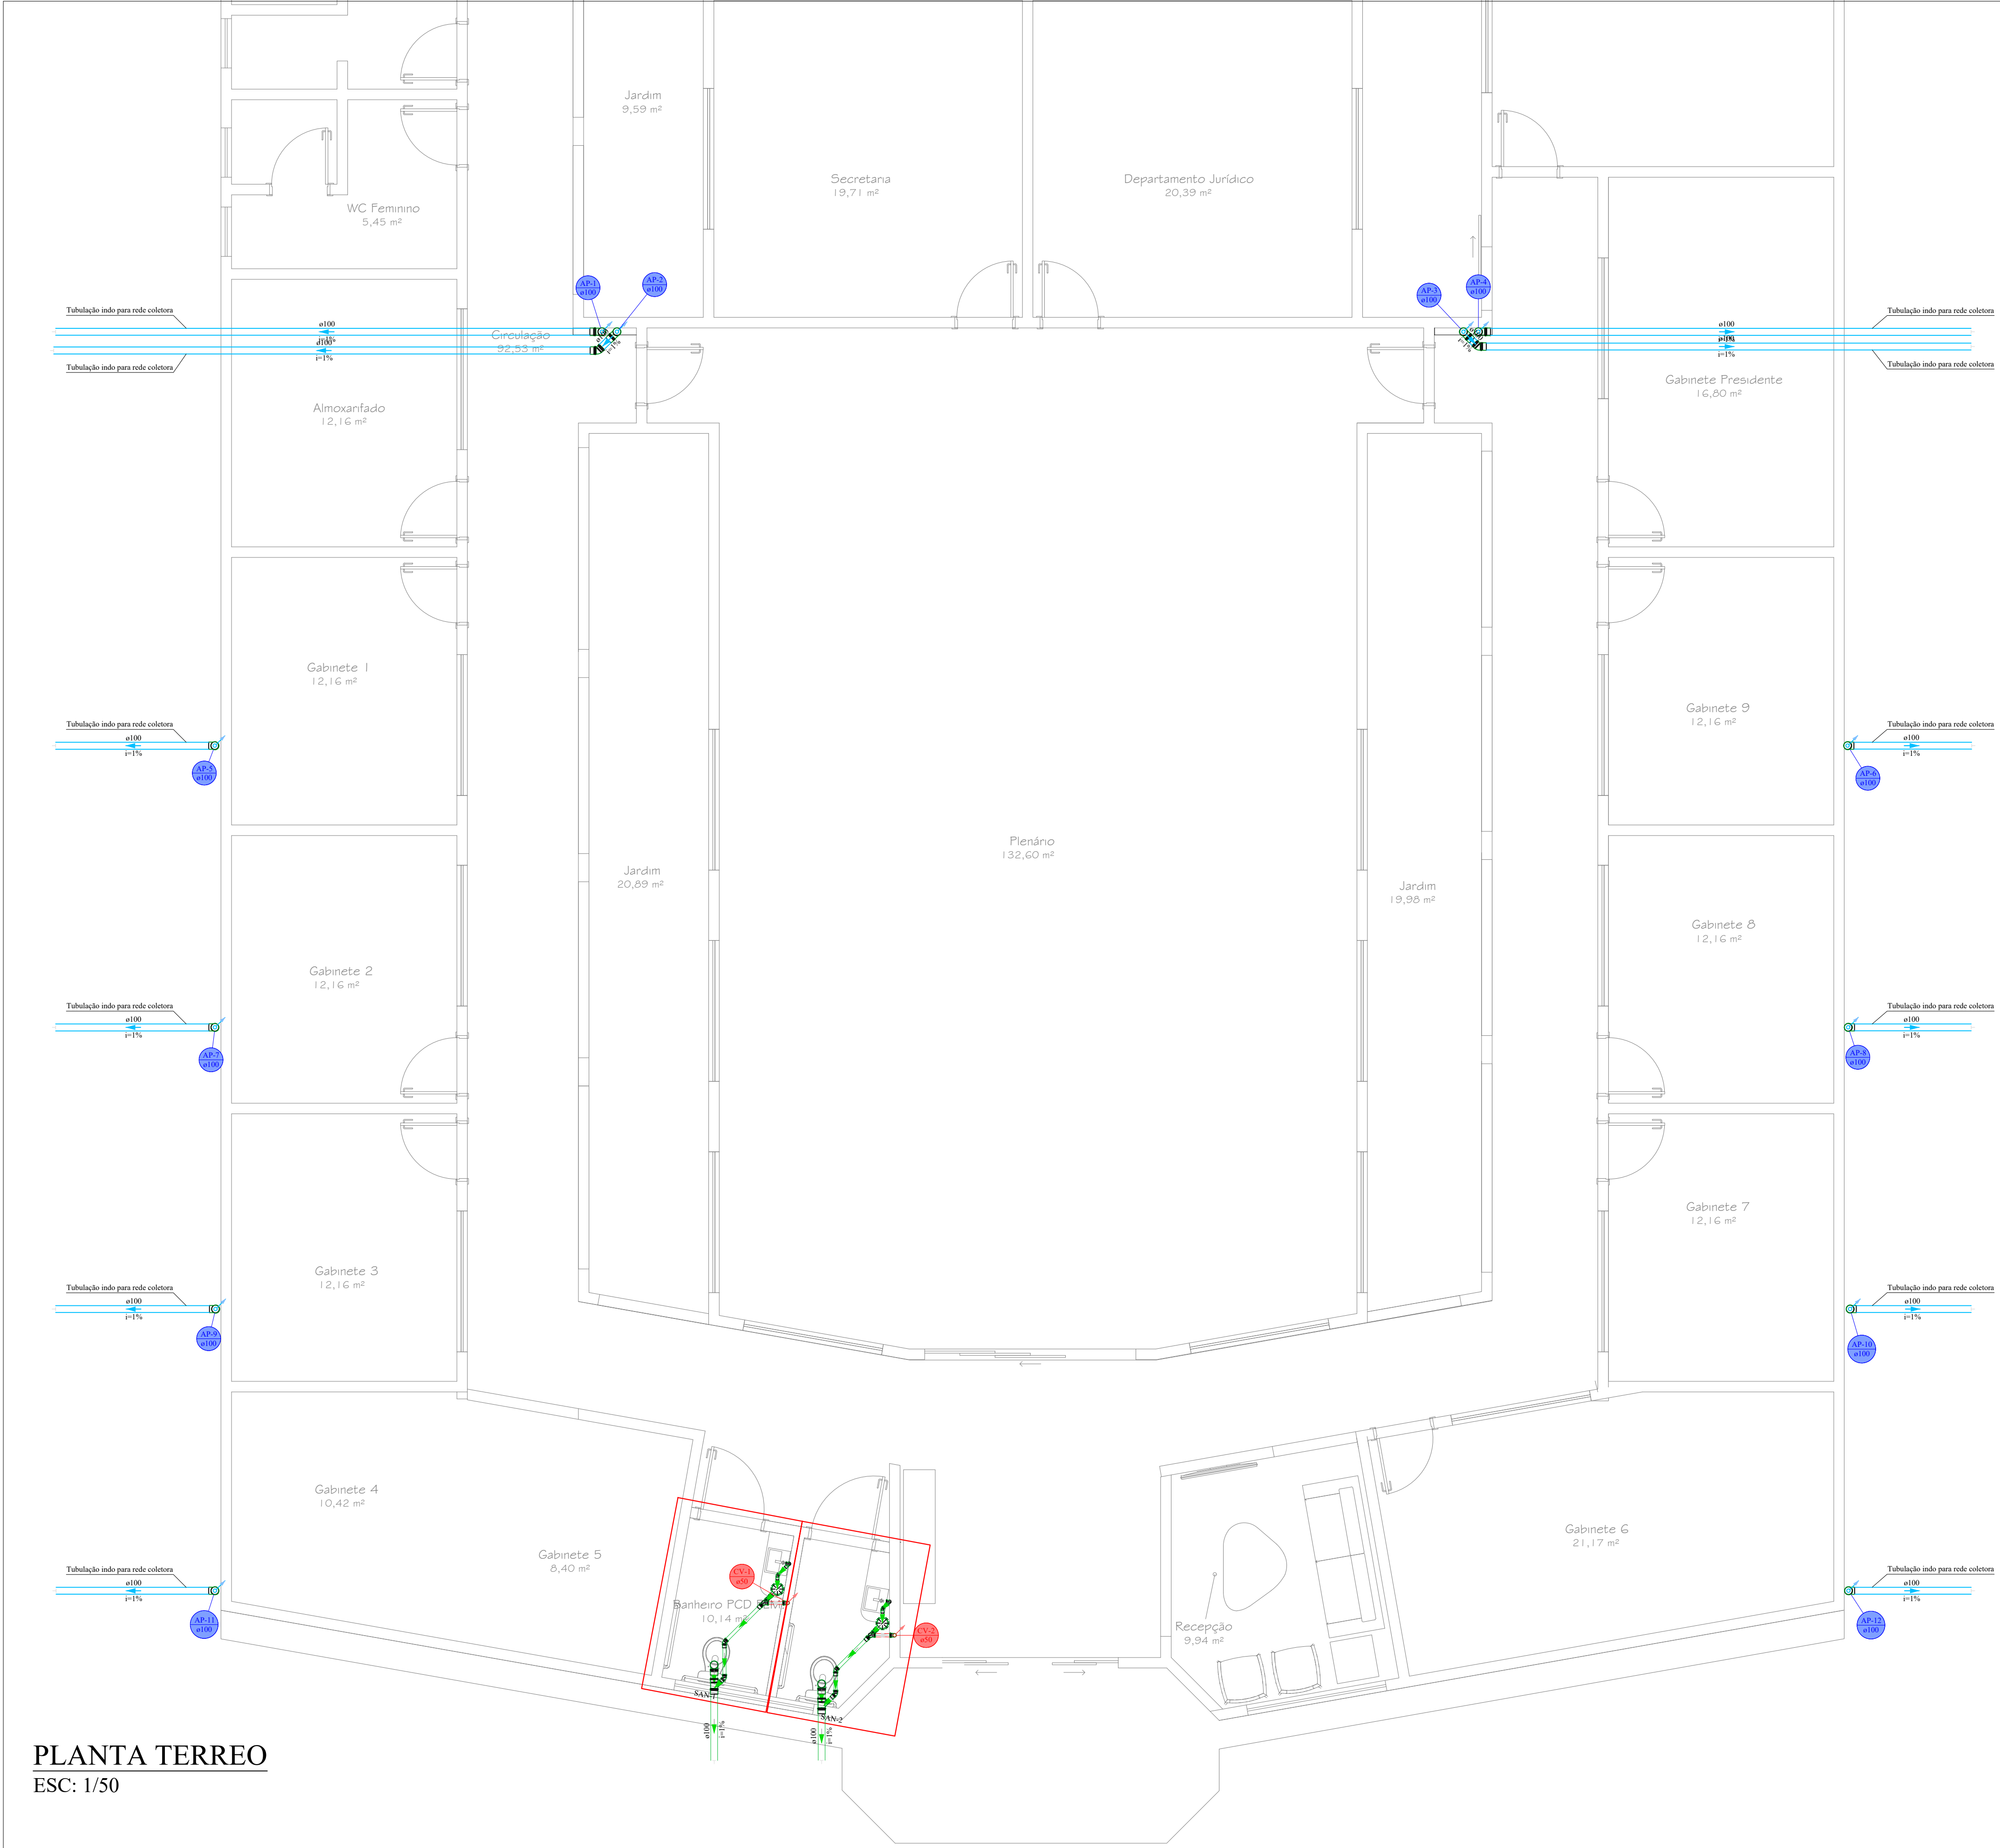

Lista de materiais - Térreo		Legenda - Térreo	
Esgoto		Caixa Sifonada	
PVC Acessórios		Curva 90 curta- coluna	
Caixa sifonada 150x150x50		Joelho 45	
Sifão de copo p/ pia e lavatório 1" - 1 1/2"	2 pç	Joelho 90- coluna sobre	
Valvula p/ lavatório e tanque 1"	2 pç	Junção simples	
		Lavatório Residencial com sifão	
		Ramais de Ventilação	
		Vaso Sanitário c/ J90°	
PVC Esgoto			
Anel de borracha 100mm - 4"	4 pç		
50mm - 2"	8 pç		
Curva 90 curta 40 mm	2 pç		
Joelho 45 40 mm	2 pç		
50 mm	4 pç		
Joelho 90 100 mm	2 pç		
Joelho 90 c/anel p/ esgoto secundário 40 mm - 1.1/2"	2 pç		
Junção simples 100 mm - 50 mm	2 pç		
Tubo PVC ponta-bolsa c/ virola 100 mm - 4"	2.05 m		
50 mm - 2"	2.46 m		
Tubo rígido c/ ponta e bolsa soldável 40 mm	0.59 m		
Tubo rígido c/ ponta lisa 40 mm	1.2 m		
Vedação p/ saída de vaso sanitário 100 mm	2 pç		
Pluvial			
PVC Esgoto			
Anel de borracha 100mm - 4"	18 pç		
Curva 90 curta 100 mm	12 pç		
Joelho 45 100 mm	2 pç		
Tubo PVC ponta-bolsa c/ virola 100 mm - 4"	29.61 m		
Tubo rígido c/ ponta lisa 100 mm - 4"	15.31 m		
Ventilação			
PVC Esgoto			
Anel de borracha 50mm - 2"	8 pç		
Joelho 90 50 mm	4 pç		
Tubo rígido c/ ponta lisa 50 mm - 2"	0.56 m		
Tê sanitário 50 mm - 50 mm	2 pç		

PLANTA TERREO
ESC: 1/50

PROJETO SANITÁRIO INSTITUCIONAL

OBRA: REFORMA DA CÂMARA DE ALIANÇA - TO
PROPRIETÁRIO: ALIANÇA DO TOCANTINS CÂMARA MUNICIPAL
CNPJ: 25.042.235/0001-77
ENDEREÇO: R. CINCO, 110, ST. OESTE DO TOCANTINS, ALIANÇA DO TOCANTINS

QUADRO DE ÁREAS ANALÍTICO		ASS. :
ÁREA DO TERRENO		DIONÍSIO GOMES AIRES FILHO 010.063.341-09 PROPRIETÁRIO
		ENG. JOSÉ COELHO DE OLIVEIRA ENG. CIVIL E ENG. DE SEG. DO TRABALHO CREA: 180432/D-TO AUTOR DO PROJETO
		ASS. :
		CO-AUTOR DO PROJETO
		ASS. :
ÁREA TOTAL CONSTRUÍDA		RESPONSÁVEL TÉCNICO
TAXA DE OCUPAÇÃO :		
TAXA DE PERM. :		
IMP. DE APL. :		
ESCALA: INDICADAS	DATA: JULHO - 2025	ARQUIVO: 0NE DRIVE: ARQ2024
CONTEÚDO: 1- PLANTA BAIXA TERRED 2- LISTA DE MATERIAIS		DESENHO: Carlos Eduardo Borges Gomes
		FOLHA 01/02